

ГРАФИЧЕСКОЕ ОПИСАНИЕ

местоположения границ публичного сервитута

ВЛ 0,4 кВ с.Мокровка Турковского района
(наименование объекта, местоположение границ которого описано (далее - объект))

Раздел 1

Сведения об объекте		
№ п/п	Характеристики объекта	Описание характеристик
1	2	3
1	Местоположение объекта	412081, Саратовская область, район Турковский, село Мокровка
2	Площадь объекта +/- величина погрешности определения площади (Р+/- Дельта Р)	193 кв.м ± 2.94 кв.м
3	Иные характеристики объекта	Публичный сервитут устанавливается сроком на 49 лет в отношении земельных участков и (или) земель, в целях эксплуатации объекта электросетевого хозяйства: ВЛ 0,4 кВ с.Мокровка Турковского района. Владелец публичного сервитута Публичное акционерное общество "Россети Волга" (ОГРН 1076450006280, ИНН 6450925977), адрес: Российская Федерация, Саратовская область, г. Саратов, ул. Первомайская, 42/44, эл. адрес: office@rossetivolga.ru

Раздел 2

Сведения о местоположении границ объекта					
1. Система координат <u>МСК-64, зона 1</u>					
2. Сведения о характерных точках границ объекта					
Обозначение характерных точек границ	Координаты, м		Метод определения координат характерной точки	Средняя квадратическая погрешность положения характерной точки (M _t), м	Описание обозначения точки на местности (при наличии)
	X	Y			
1	2	3	4	5	6
1	558984.13	1295909.16	Метод спутниковых геодезических измерений (определений)	0.10	—
2	558987.52	1295913.25	Метод спутниковых геодезических измерений (определений)	0.10	—
3	558999.72	1295935.63	Метод спутниковых геодезических измерений (определений)	0.10	—
4	559008.48	1295951.29	Метод спутниковых геодезических измерений (определений)	0.10	—
5	559004.99	1295953.24	Метод спутниковых геодезических измерений (определений)	0.10	—
6	558996.22	1295937.57	Метод спутниковых	0.10	—

			геодезических измерений (определений)		
7	558984.20	1295915.50	Метод спутниковых геодезических измерений (определений)	0.10	—
8	558981.05	1295911.71	Метод спутниковых геодезических измерений (определений)	0.10	—
1	558984.13	1295909.16	Метод спутниковых геодезических измерений (определений)	0.10	—


3. Сведения о характерных точках части (частей) границы объекта

Обозначение характерных точек части границы	Координаты, м		Метод определения координат характерной точки	Средняя квадратическая погрешность положения характерной точки (M_t), м	Описание обозначения точки на местности (при наличии)
	X	Y			
1	2	3	4	5	6
—	—	—	—	—	—

Графическое описание местоположения границ публичного сервитута

Схема расположения границ публичного сервитута (Обзорная схема)

Объект: ВЛ 0,4 кВ с. Мокровка Турковского района
Местоположение: Саратовская область, район Турковский, село Мокровка
Площадь: 193 кв. м.

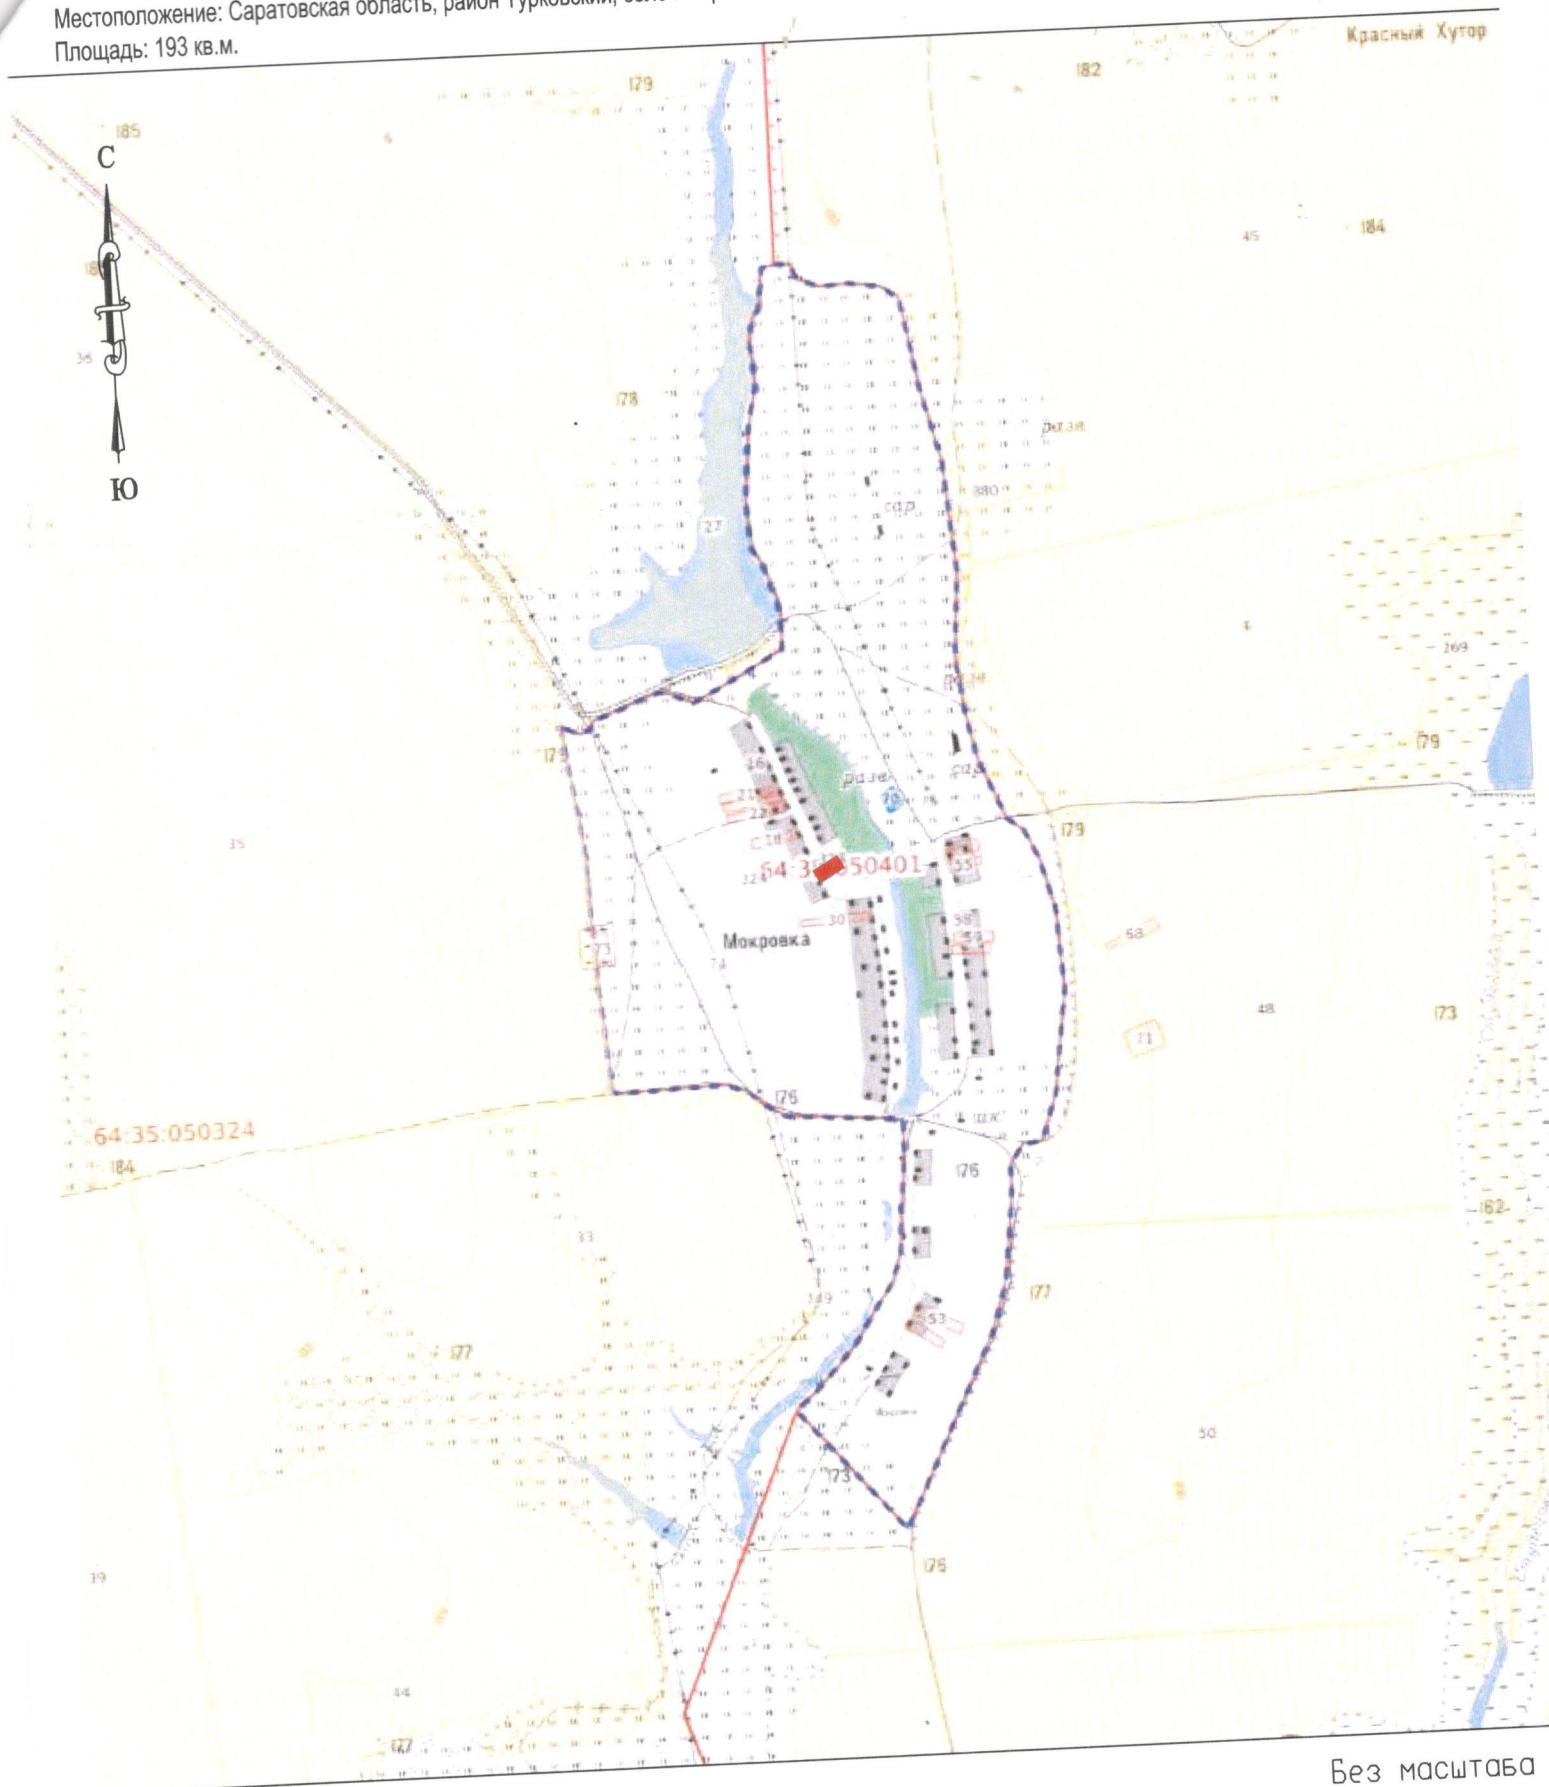


Без масштаба

Условные обозначения:

- Проектная граница публичного сервитута
- Граница населенного пункта по сведениям ЕГРН;
- Граница кадастровых кварталов по сведениям ЕГРН;

Схема расположения границ публичного сервитута

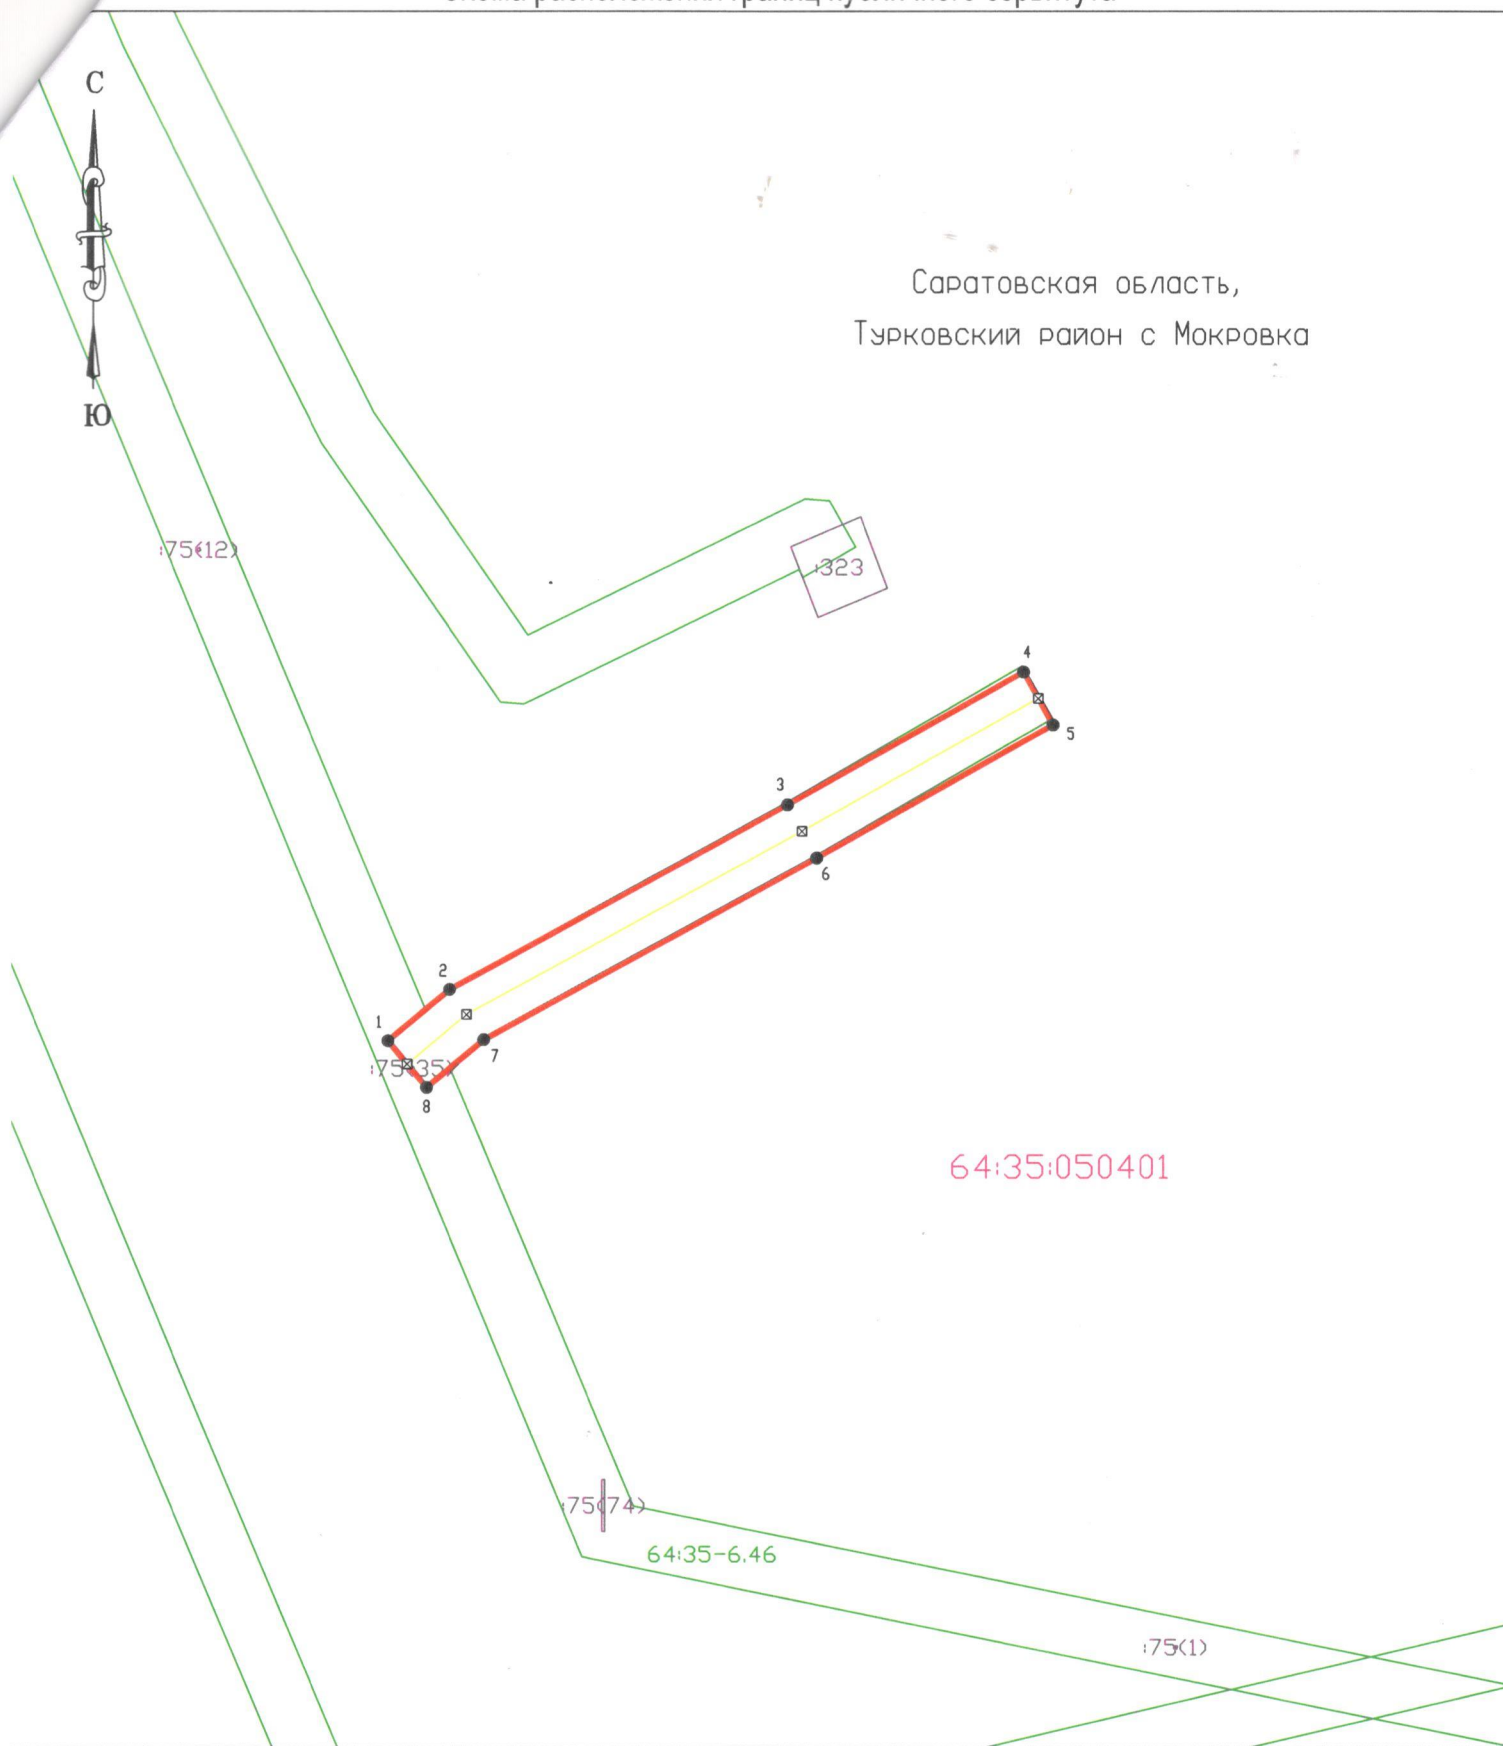

Условные обозначения:

- | | |
|--------------|--|
| 1 ● | Характерная точка проектной границы |
| — | Проектная граница публичного сервитута |
| — | граница земельного участка включенного в ГКН |
| — | Граница кадастровых кварталов по сведениям ЕГРН; |
| — | Граница ЗОУИТ по сведениям ЕГРН; |
| 64:35:000000 | Граница населенного пункта по сведениям ЕГРН; |
| 64:35-0.00 | Граница населенного пункта по сведениям ЕГРН; |
| :100 | Граница населенного пункта по сведениям ЕГРН; |
| — | Линия электропередач ВЛ 0,4 кВ |

Масштаб 1:500

Система координат: МСК-64, зона 1