

ГРАФИЧЕСКОЕ ОПИСАНИЕ
местоположения границ публичного сервитута

ВЛ-0,4 кВ с. Чернавка Турковского района
(наименование объекта, местоположение границ которого описано (далее - объект))

Раздел 1

Сведения об объекте		
№ п/п	Характеристики объекта	Описание характеристик
1	2	3
1	Местоположение объекта	412086, Саратовская область, район Турковский, село Чернавка
2	Площадь объекта +/- величина погрешности определения площади (Р+/- Дельта Р)	171 кв.м ± 3.05 кв.м
3	Иные характеристики объекта	Публичный сервитут устанавливается сроком на 49 лет в отношении земельных участков и (или) земель, в целях эксплуатации объекта электросетевого хозяйства: ВЛ-0,4 кВ с. Чернавка Турковского района. Владелец публичного сервитута Публичное акционерное общество "Россети Волга" (ОГРН 1076450006280, ИНН 6450925977), адрес: Российская Федерация, Саратовская область, г. Саратов, ул. Первомайская, 42/44, эл. адрес: office@rossetivolga.ru

Раздел 2

Сведения о местоположении границ объекта					
1. Система координат <u>МСК-64, зона 1</u>					
2. Сведения о характерных точках границ объекта					
Обозначение характерных точек границ	Координаты, м		Метод определения координат характерной точки	Средняя квадратическая погрешность положения характерной точки (M _i), м	Описание обозначения точки местности (при наличии)
	X	Y			
1	2	3	4	5	6
1	543676.93	1298716.98	Метод спутниковых геодезических измерений (определений)	0.10	—
2	543662.48	1298757.11	Метод спутниковых геодезических измерений (определений)	0.10	—
3	543658.72	1298755.75	Метод спутниковых геодезических измерений (определений)	0.10	—
4	543673.17	1298715.62	Метод спутниковых геодезических измерений (определений)	0.10	—
1	543676.93	1298716.98	Метод спутниковых геодезических измерений (определений)	0.10	—

3. Сведения о характерных точках части (частей) границы объекта


Обозначение характерных точек части границы	Координаты, м		Метод определения координат характерной точки	Средняя квадратическая погрешность положения характерной точки (M_t), м	Описание обозначения точки на местности (при наличии)
	X	Y			
1	2	3	4	5	6
—	—	—	—	—	—

Графическое описание местоположения границ публичного сервитута
Схема расположения границ публичного сервитута (Обзорная схема)

Объект: ВЛ-0,4 кВ с. Чернавка Турковского района

Местоположение: Саратовская область, район Турковский, село Чернавка

Площадь: 171 кв.м.

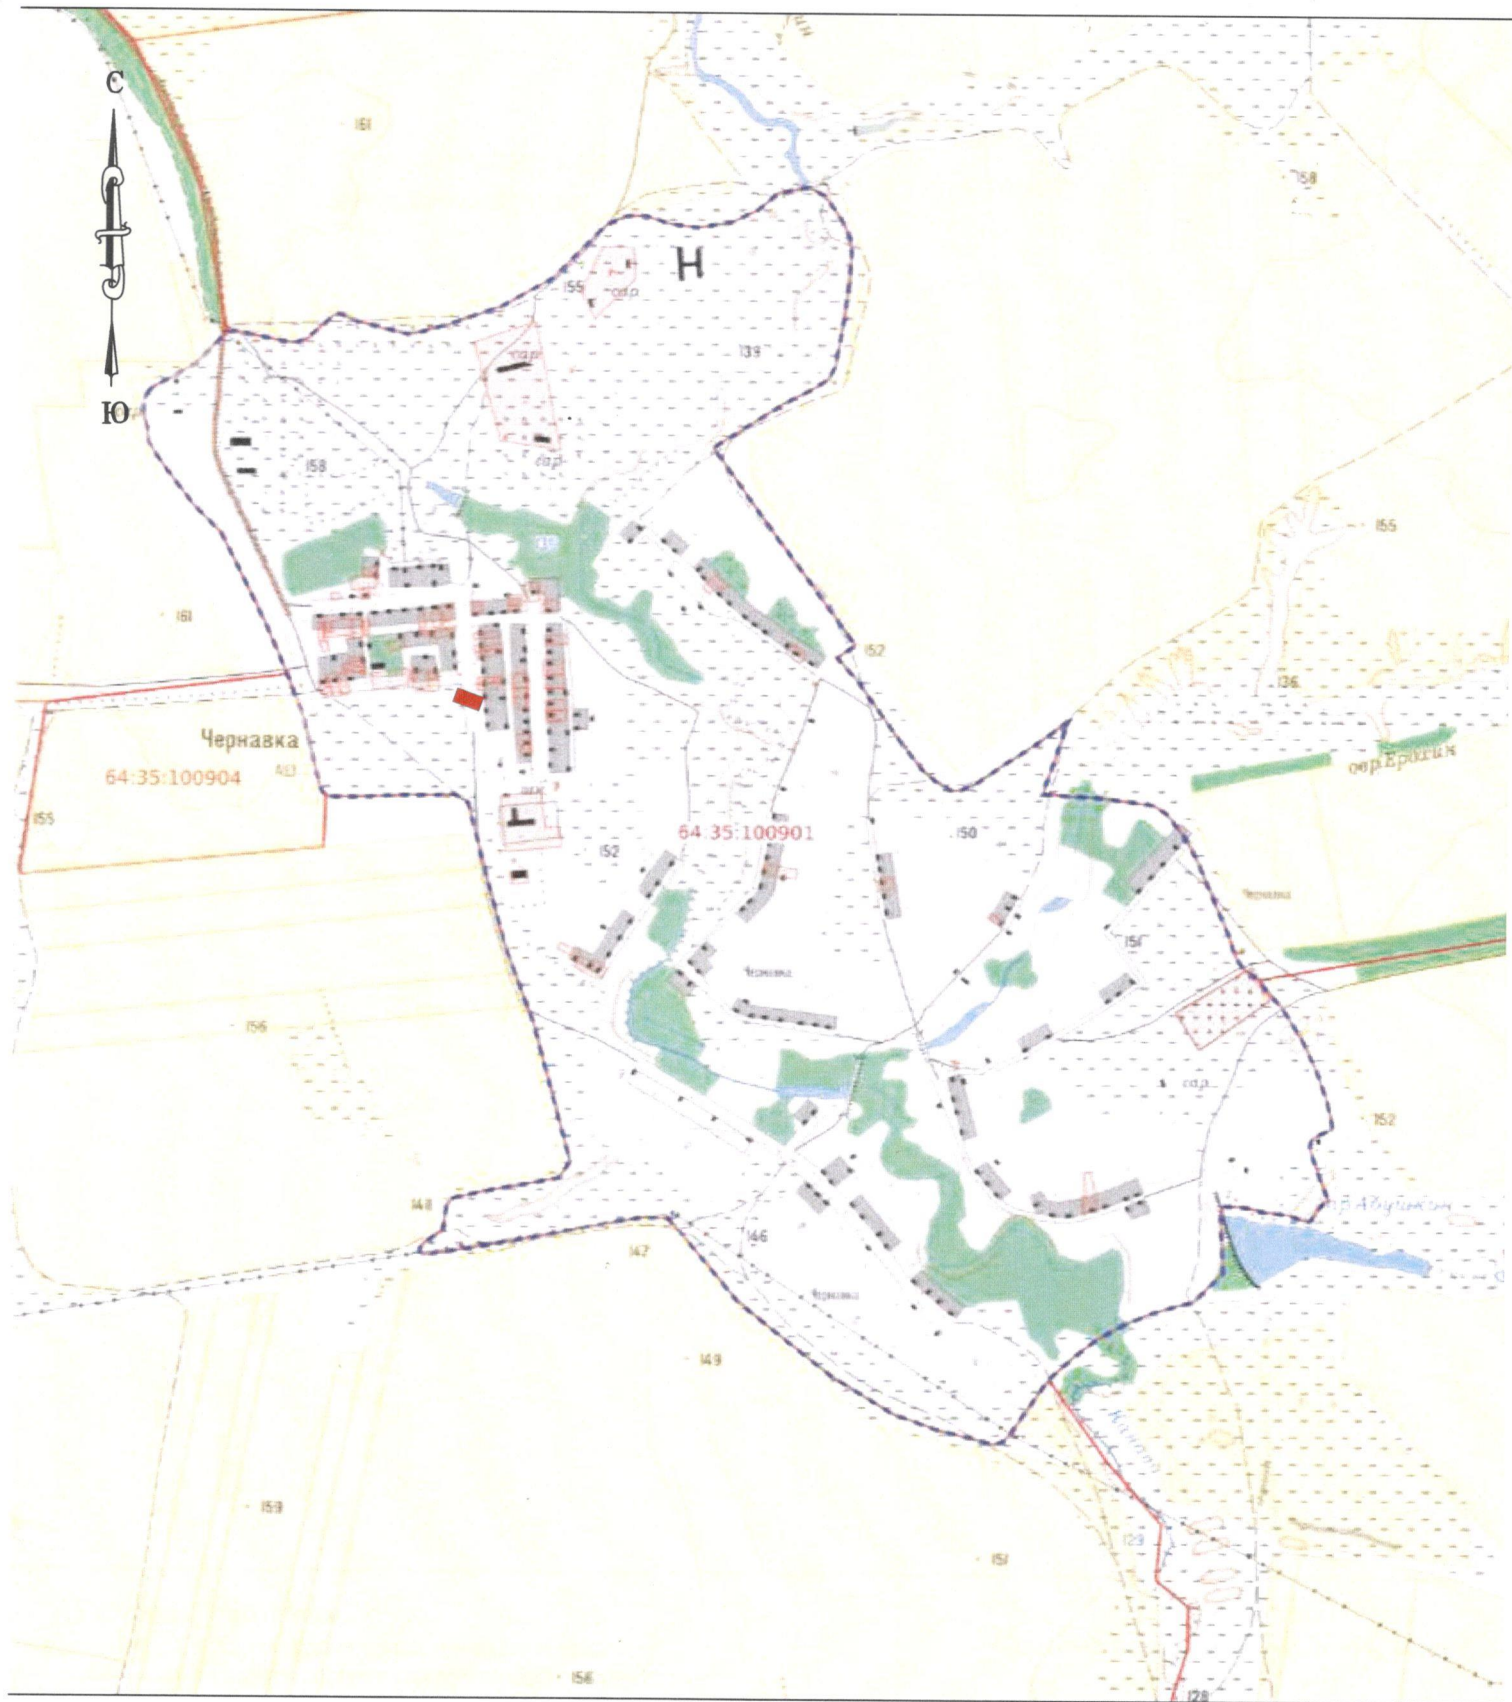


Условные обозначения:

Без масштаба

- Проектная граница публичного сервитута
- - - Граница населенного пункта по сведениям ЕГРН;
- - - Граница кадастровых кварталов и земельных участков по сведениям ЕГРН;

276(108)

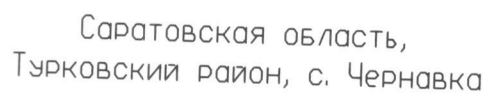

64:35:100901

:276(198)

$$:276 \leftarrow (236)$$
$$64:35-6.30$$

276(122)

Масштаб 1:500
Система координат: МСК-64, зона 1

- 1 ● Характерная точка проектной границы
 — Проектная граница публичного сервитута
 — граница земельного участка включенного в ГКН
 — Граница кадастровых кварталов по сведениям ЕГРН;
 — Граница ЗОУИТ по сведениям ЕГРН;
 64:35:000000 Граница населенного пункта по сведениям ЕГРН;
 64:35-0.00 Граница населенного пункта по сведениям ЕГРН;
 :100 Граница населенного пункта по сведениям ЕГРН;
 — Линия электропередач ВЛ 0,4 кВ